




# PROJET DU PLAN LOCAL D'URBANISME

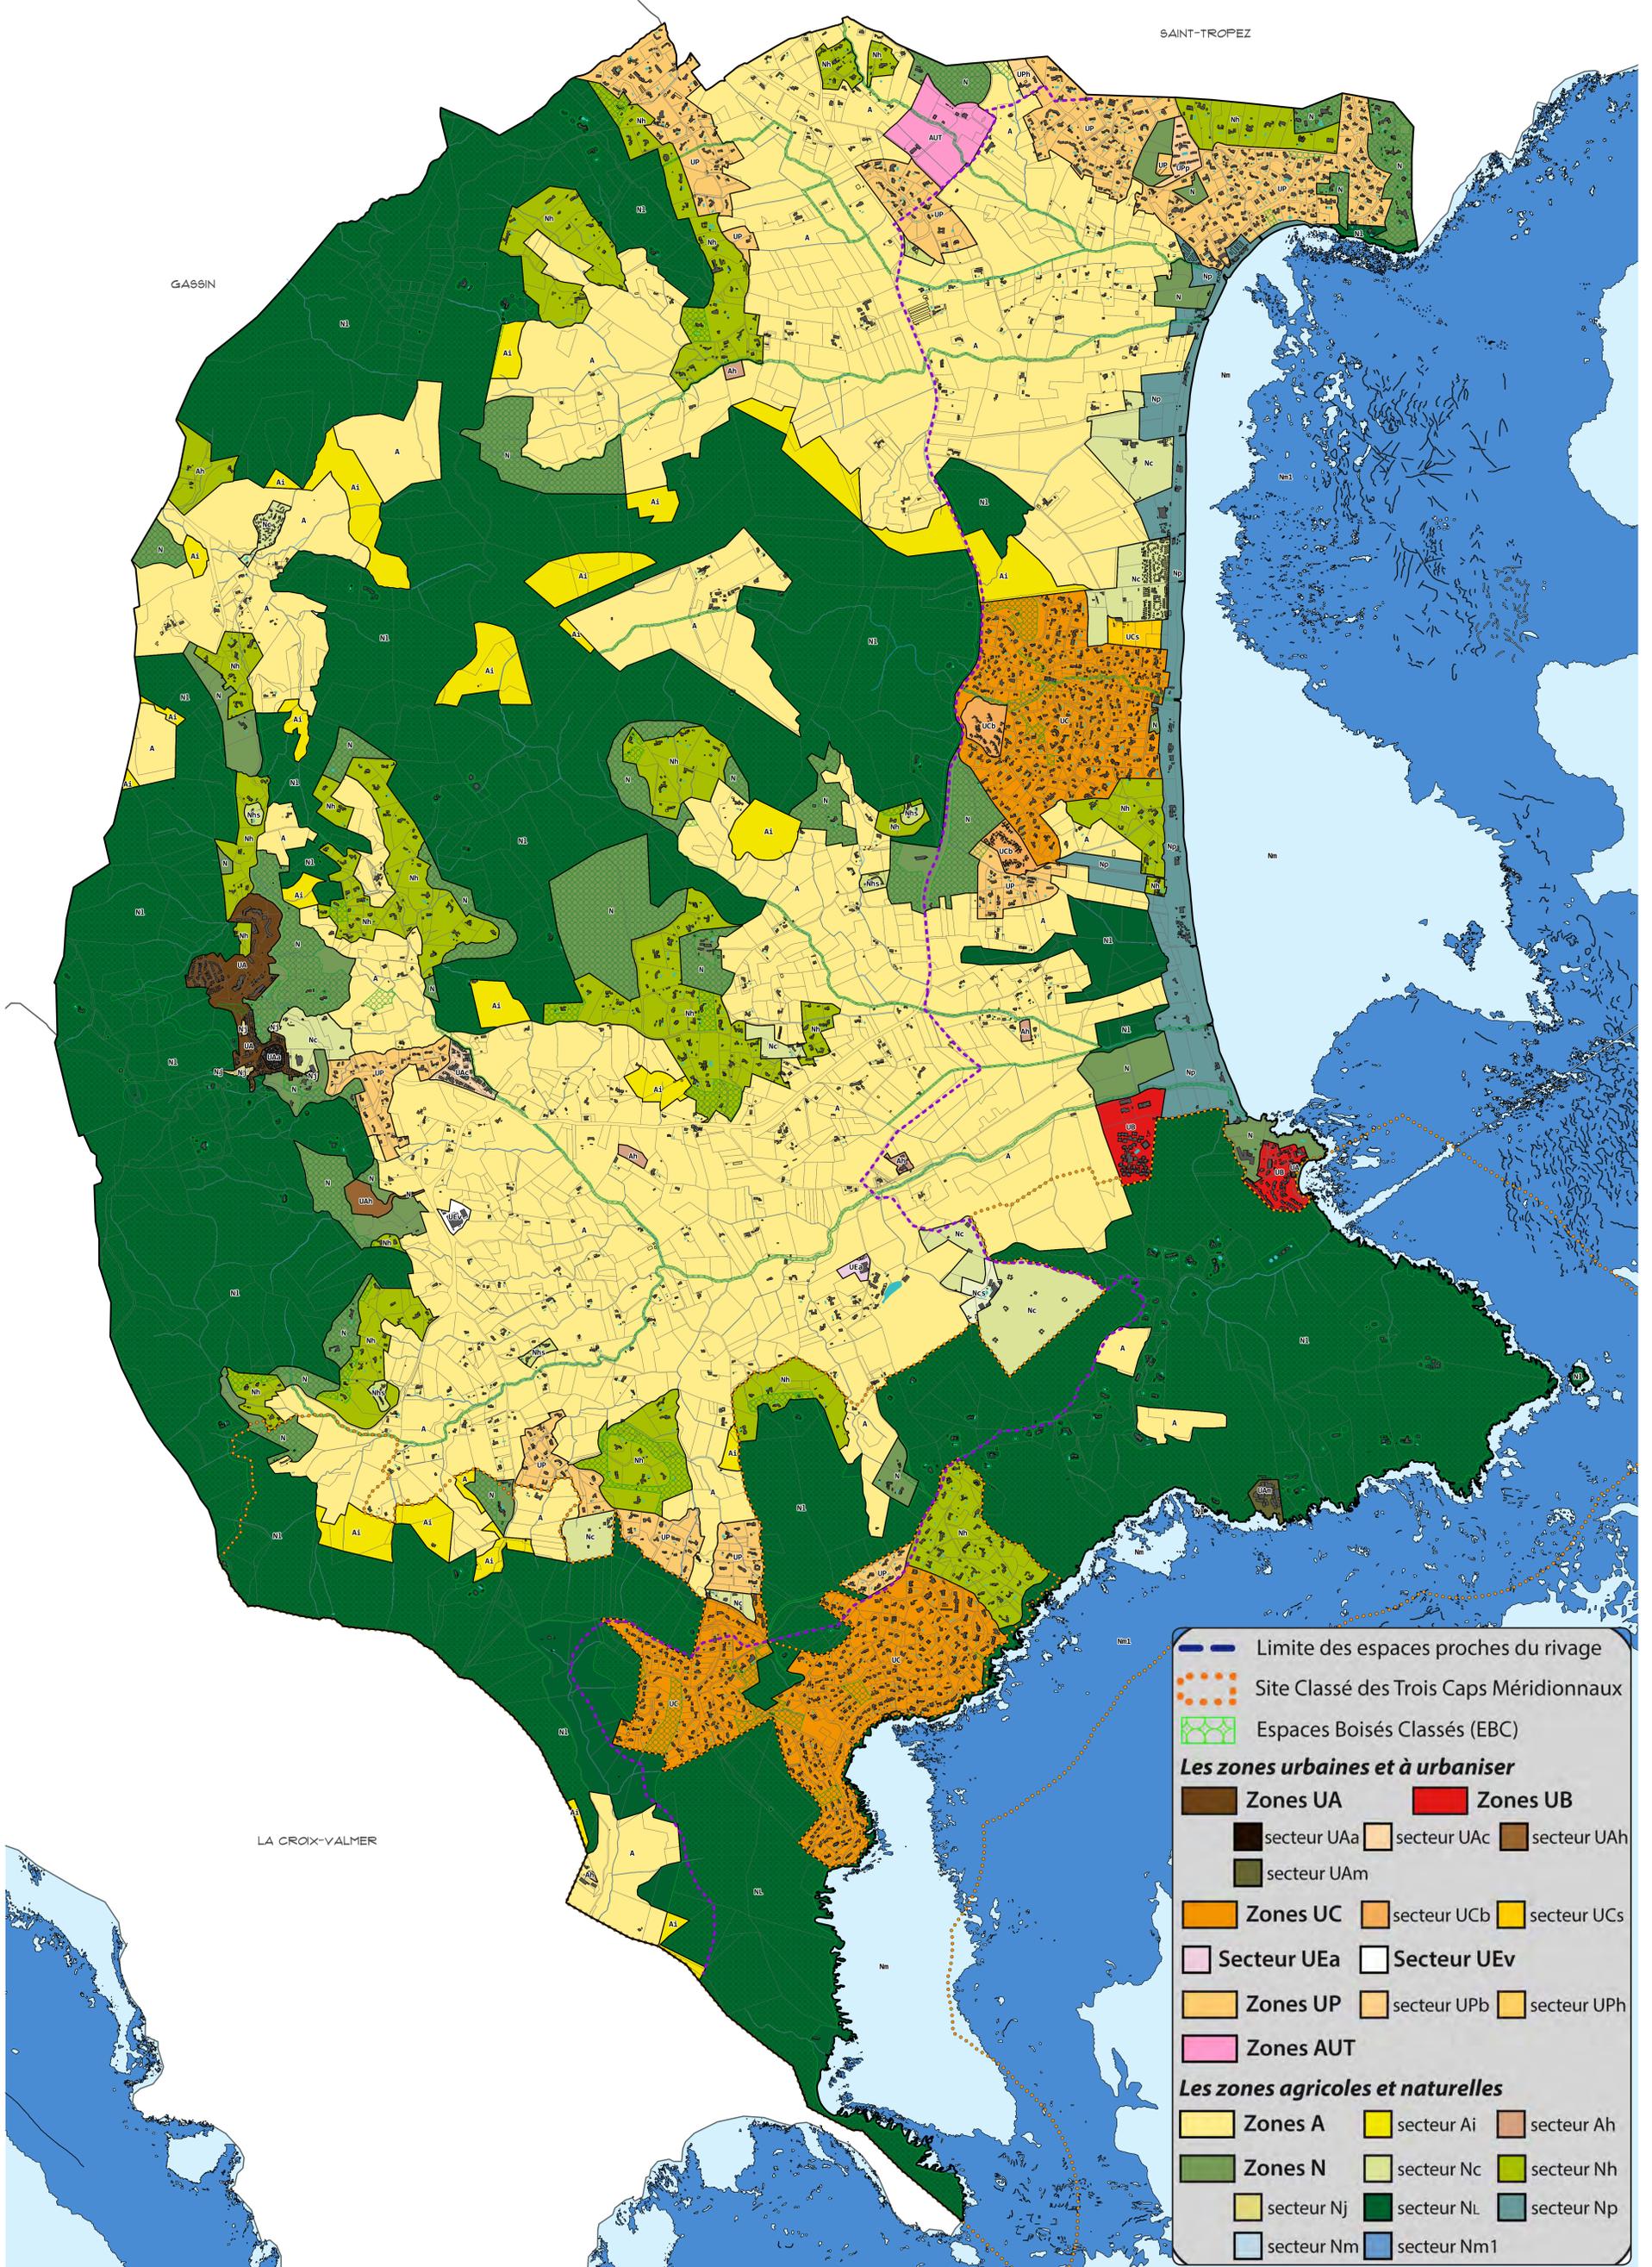

	Limite des espaces proches du rivage		
	Site Classé des Trois Caps Méridionaux		
	Espaces Boisés Classés (EBC)		
<b>Les zones urbaines et à urbaniser</b>			
	<b>Zones UA</b>		<b>Zones UB</b>
	secteur UAa		secteur UAc
	secteur UAm		secteur UAh
	<b>Zones UC</b>		secteur UCb
	secteur UCc		Secteur UEa
	Secteur UEv		secteur UPb
	<b>Zones UP</b>		secteur UPh
	<b>Zones AUT</b>		
<b>Les zones agricoles et naturelles</b>			
	<b>Zones A</b>		secteur Ai
	secteur Nc		secteur Nh
	secteur Nj		secteur Nl
	secteur Nm		secteur Nm1