


Direction Départementale de l'Équipement du Vot  
244, Avenue de l'Intendance de Marine  
BP 501  
83041 TOULON cedex 9

Service maritime et sécurité  
gestion DPM subdivision Est


DELIMITATION DU DOMAINE PUBLIC MARITIME  
COMMUNE DE RAMATUELLE



PLAGE DE PAMPELONNE

PLAN ANNEXE A L'ARRETE PREFECTORAL PORTANT DELIMITATION DU DOMAINE PUBLIC MARITIME SUR LA PLAGE DE PAMPELONNE

PLANCHE 4

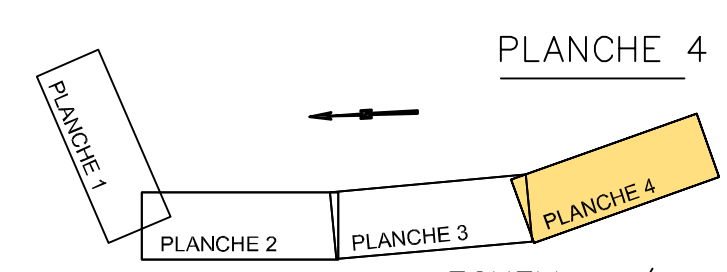

ECHELLE 1/1000

Approuvé le 11 Juin 2008

Le Préfet


Jacques LAISNE

LEGENDE :

- LIMITES CADASTRALES
- BORNES
- - - LIMITE DU DOMAINE PUBLIC MARITIME
- LEVE DU RIVAGE AU 27 JANVIER 2006

GEOREFERENCE LES COORDONNEES PLANIMETRIQUES SONT RATTACHEES AU SYSTEME DE PROJECTION LAMBERT III.


OPSA MEDITERRANEE  
Le Coustour - BP 34 - 83100 La Vairie du Var - Téléphone 04 94 23 83 00 - Télécopie 04 94 20 43 99 - E-mail : opsamediterranee@opse.fr  
79, rue Lalande - 13008 Marseille - Téléphone 04 91 79 28 75 - Télécopie 04 91 41 85 47  
4, rue J. Laine - 83200 La Luciole-Mauroux - Téléphone 04 94 66 81 23 - Télécopie 04 94 20 43 99  
REF DOSSIER : 08 3137/01

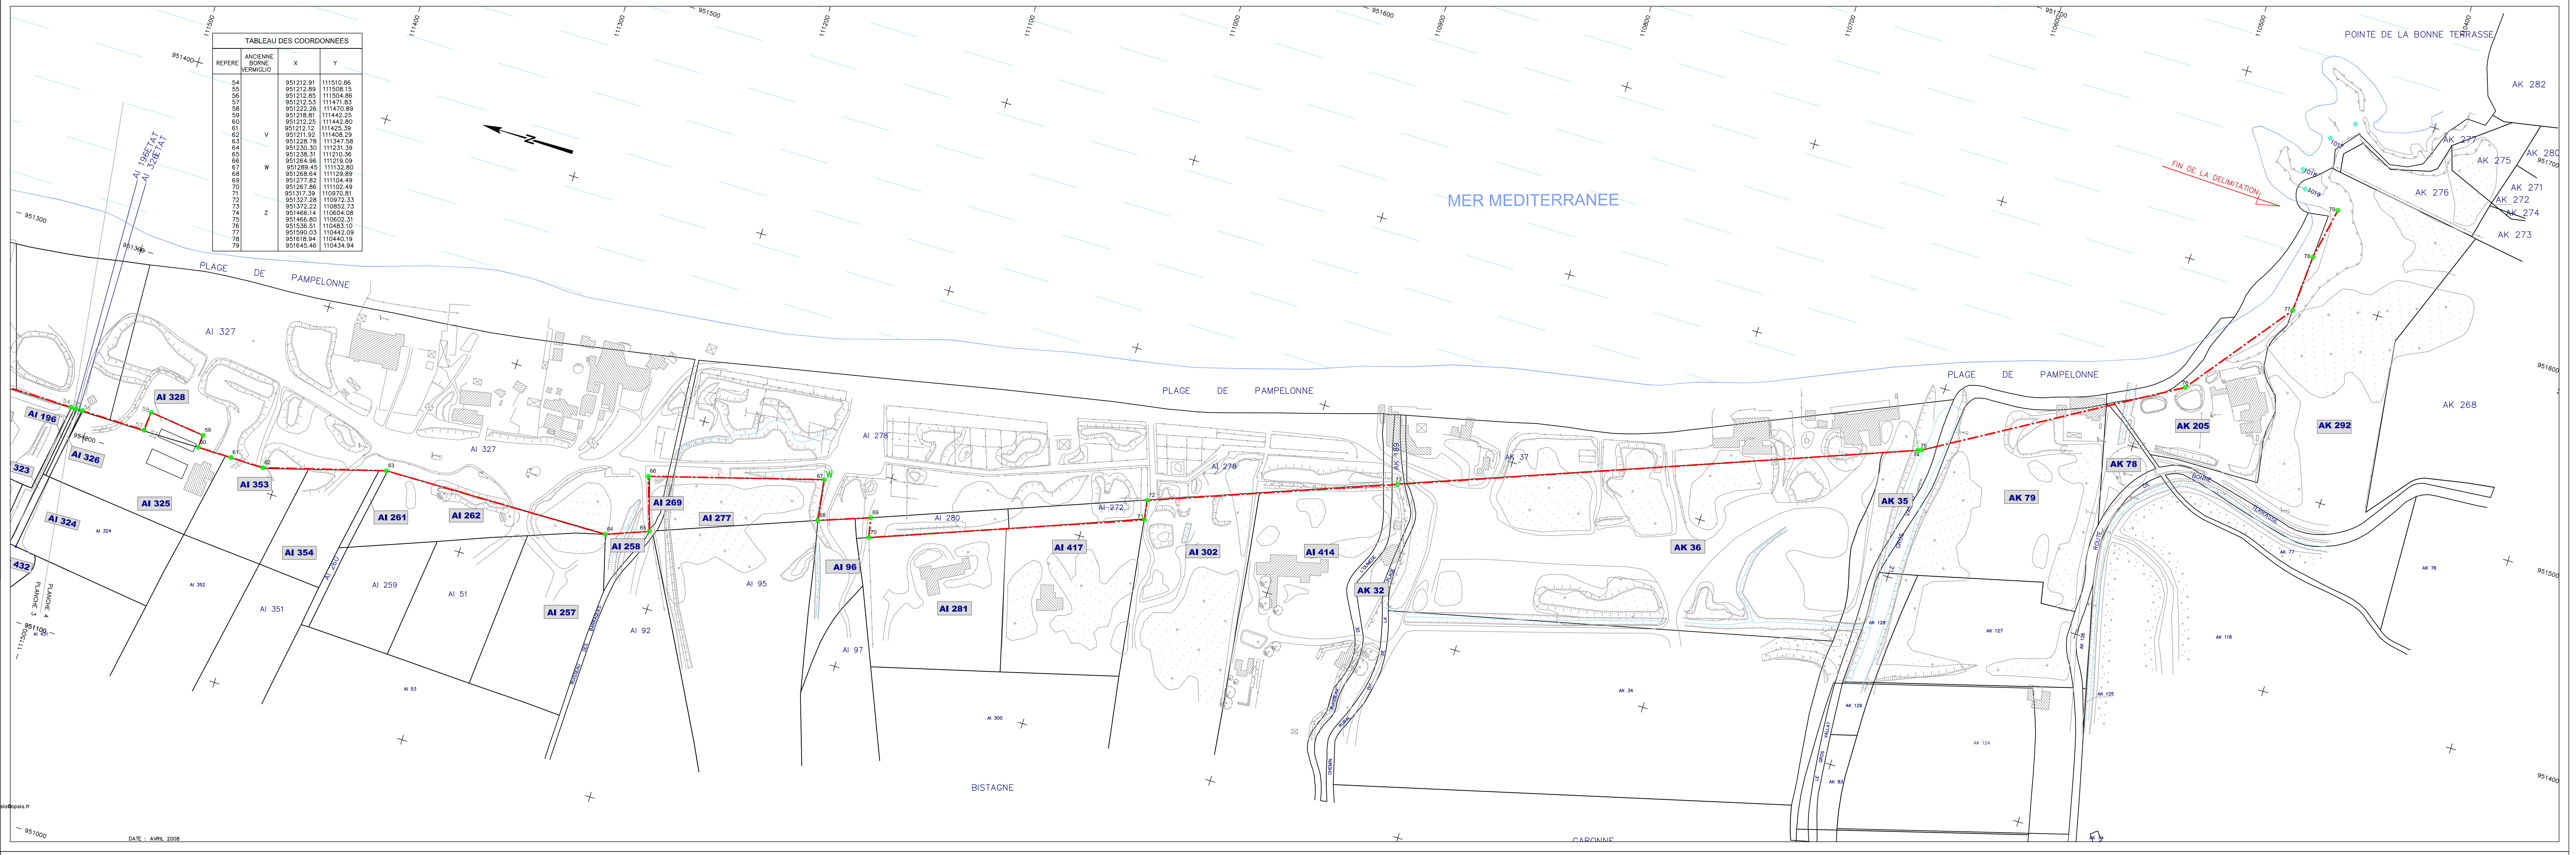

Direction Départementale de l'Équipement du Vot  
244, Avenue de l'Intendance de Marine  
BP 501  
83041 TOULON cedex 9

Service maritime et sécurité  
gestion DPM subdivision Est


DELIMITATION DU DOMAINE PUBLIC MARITIME  
COMMUNE DE RAMATUELLE



PLAGE DE PAMPELONNE

PLAN ANNEXE A L'ARRETE PREFECTORAL PORTANT DELIMITATION DU DOMAINE PUBLIC MARITIME SUR LA PLAGE DE PAMPELONNE

PLANCHE 3

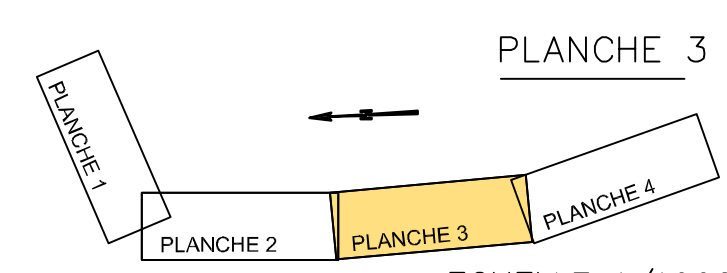

ECHELLE 1/1000

Approuvé le 11 Juin 2008

Le Préfet

Jacques LAISNE

LEGENDE :

- LIMITES CADASTRALES
- BORNES
- - - LIMITE DU DOMAINE PUBLIC MARITIME
- LEVE DU RIVAGE AU 27 JANVIER 2006

GEOREFERENCE LES COORDONNEES PLANIMETRIQUES SONT RATTACHEES AU SYSTEME DE PROJECTION LAMBERT III.

OPSA MEDITERRANEE  
Le Coustour - BP 34 - 83100 La Vairie du Var - Téléphone 04 94 23 83 00 - Télécopie 04 94 20 43 99 - E-mail : opsamediterranee@opse.fr  
79, rue Lalande - 13008 Marseille - Téléphone 04 91 79 28 75 - Télécopie 04 91 41 85 47  
4, rue J. Laine - 83200 La Luciole-Mauroux - Téléphone 04 94 66 81 23 - Télécopie 04 94 20 43 99  
REF DOSSIER : 08 3137/01

