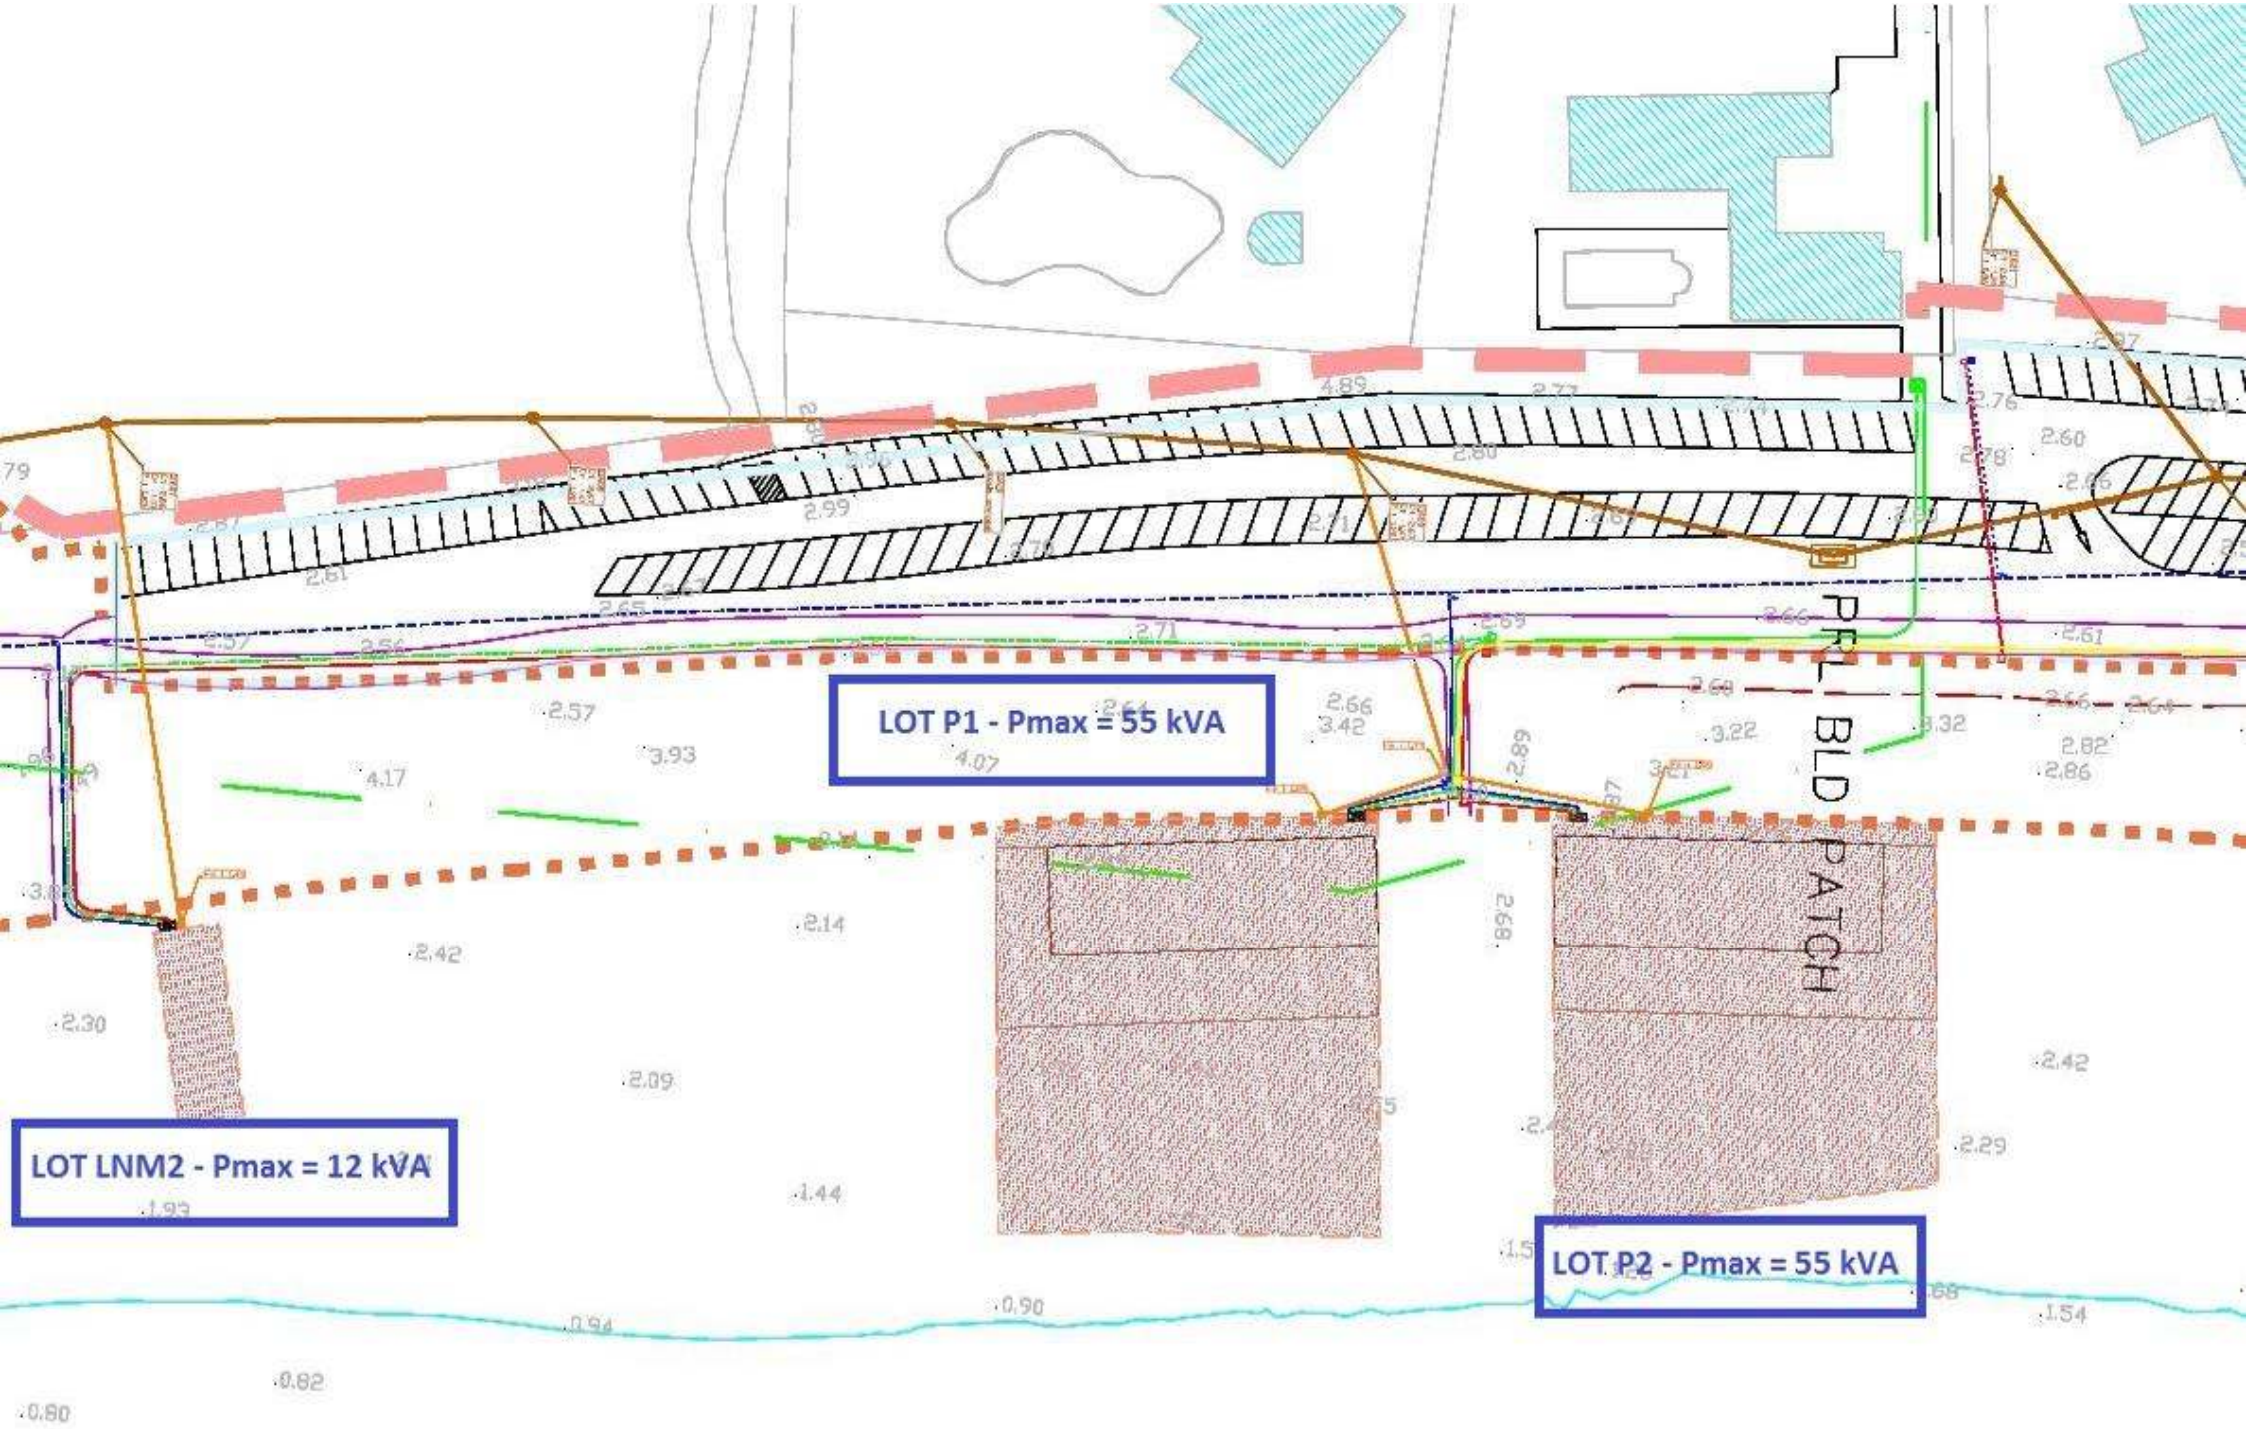
LOT P1 - Pmax = 55 kVA
LOT LNM2 - Pmax = 12 kVA
LOT P2 - Pmax = 55 kVA
PRL BLD
PATCH